


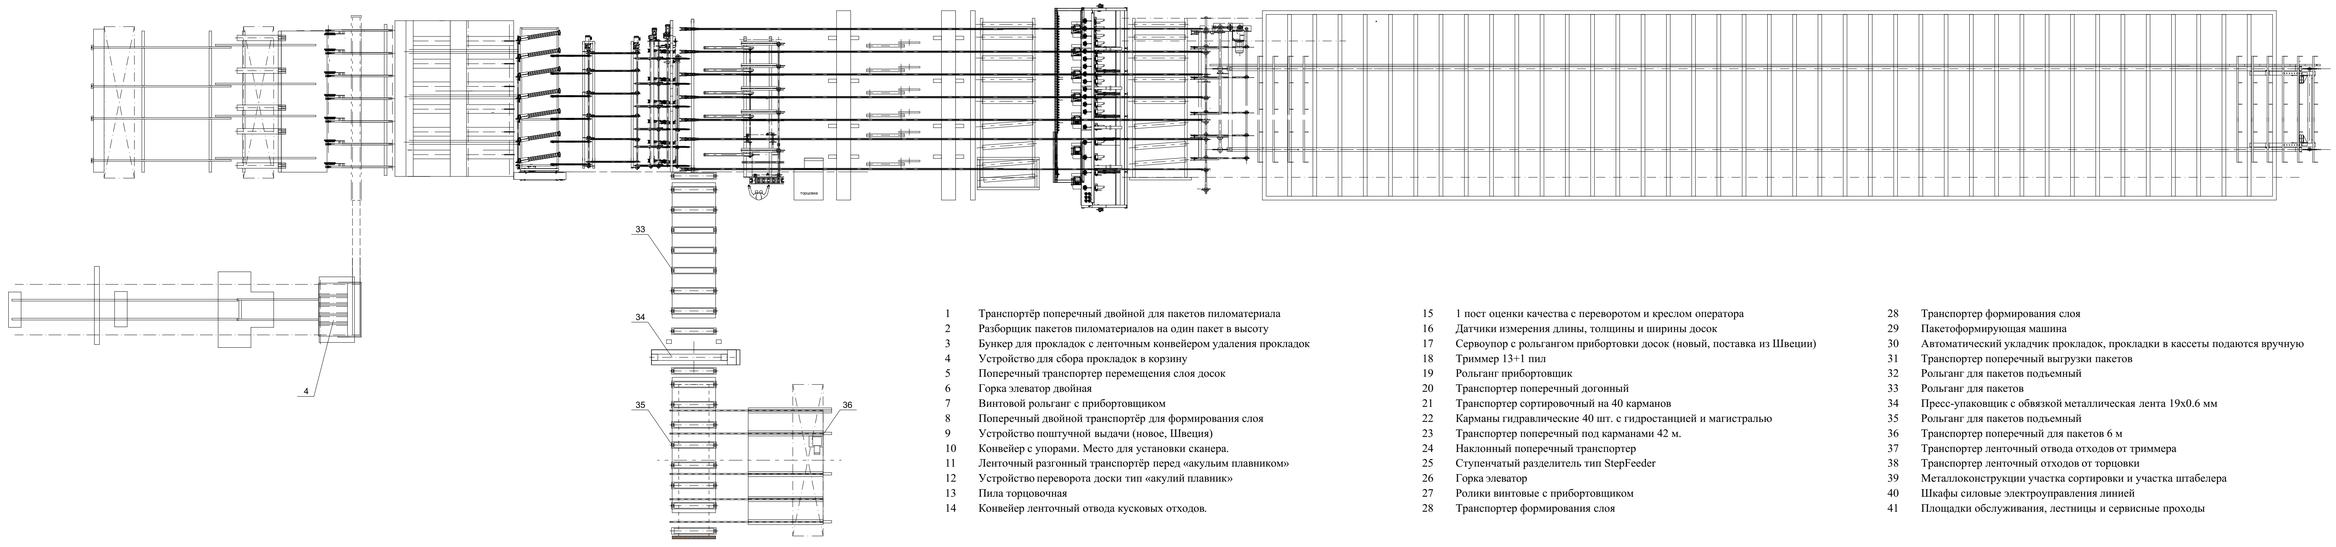

1 Транспортёр поперечный двойной для пакетов пиломатериала
2 Разборщик пакетов пиломатериалов на один пакет в высоту
3 Бункер для прокладок с ленточным конвейером удаления прокладок
4 Устройство для сбора прокладок в корзину
5 Поперечный транспортер перемещения слоя досок
6 Горка элеватор двойная
7 Винтовой рольганг с прибортовщиком
8 Поперечный двойной транспортёр для формирования слоя
9 Устройство поштучной выдачи (новое, Швеция)
10 Конвейер с упорами. Место для установки сканера.
11 Ленточный разгонный транспортёр перед «акульим плавником»
12 Устройство переворота доски тип «акулий плавник»
13 Пила торцовочная
14 Конвейер ленточный отвода кусковых отходов.
15 1 пост оценки качества с переворотом и креслом оператора
16 Датчики измерения длины, толщины и ширины досок
17 Сервоупор с рольгангом прибортовки досок (новый, поставка из Швеции)
18 Триммер 13+1 пил
19 Рольганг прибортовщик
20 Транспортер поперечный догонный
21 Транспортер сортировочный на 40 карманов
22 Карманы гидравлические 40 шт. с гидростанцией и магистралью
23 Транспортер поперечный под карманами 42 м.
24 Наклонный поперечный транспортер
25 Ступенчатый разделитель тип StepFeeder
26 Горка элеватор
27 Ролики винтовые с прибортовщиком
28 Транспортер формирования слоя
28 Транспортер формирования слоя
29 Пакетоформирующая машина
30 Автоматический укладчик прокладок, прокладки в кассеты подаются вручную
31 Транспортер поперечный выгрузки пакетов
32 Рольганг для пакетов подъемный
33 Рольганг для пакетов
34 Пресс-упаковщик с обвязкой металлическая лента 19х0.6 мм
35 Рольганг для пакетов подъемный
36 Транспортер поперечный для пакетов 6 м
37 Транспортер ленточный отвода отходов от триммера
38 Транспортер ленточный отходов от торцовки
39 Металлоконструкции участка сортировки и участка штабелера
40 Шкафы силовые электроуправления линией
41 Площадки обслуживания, лестницы и сервисные проходы

						Линия сортировки пиломатериалов
Изм.	Кол. уч.	Лист	N док.	Подпись	Дата	
ГАП		Смирнов Е.				Стадия: П; Лист: 1; Листов:
проверил		Ананьев				
разработал		Смирнов				Схема расположения технологического оборудования

WOOD ENGINE

формат А0 × 1015×594

Взам. инв. N | Подпись и дата | Инв. N подл.