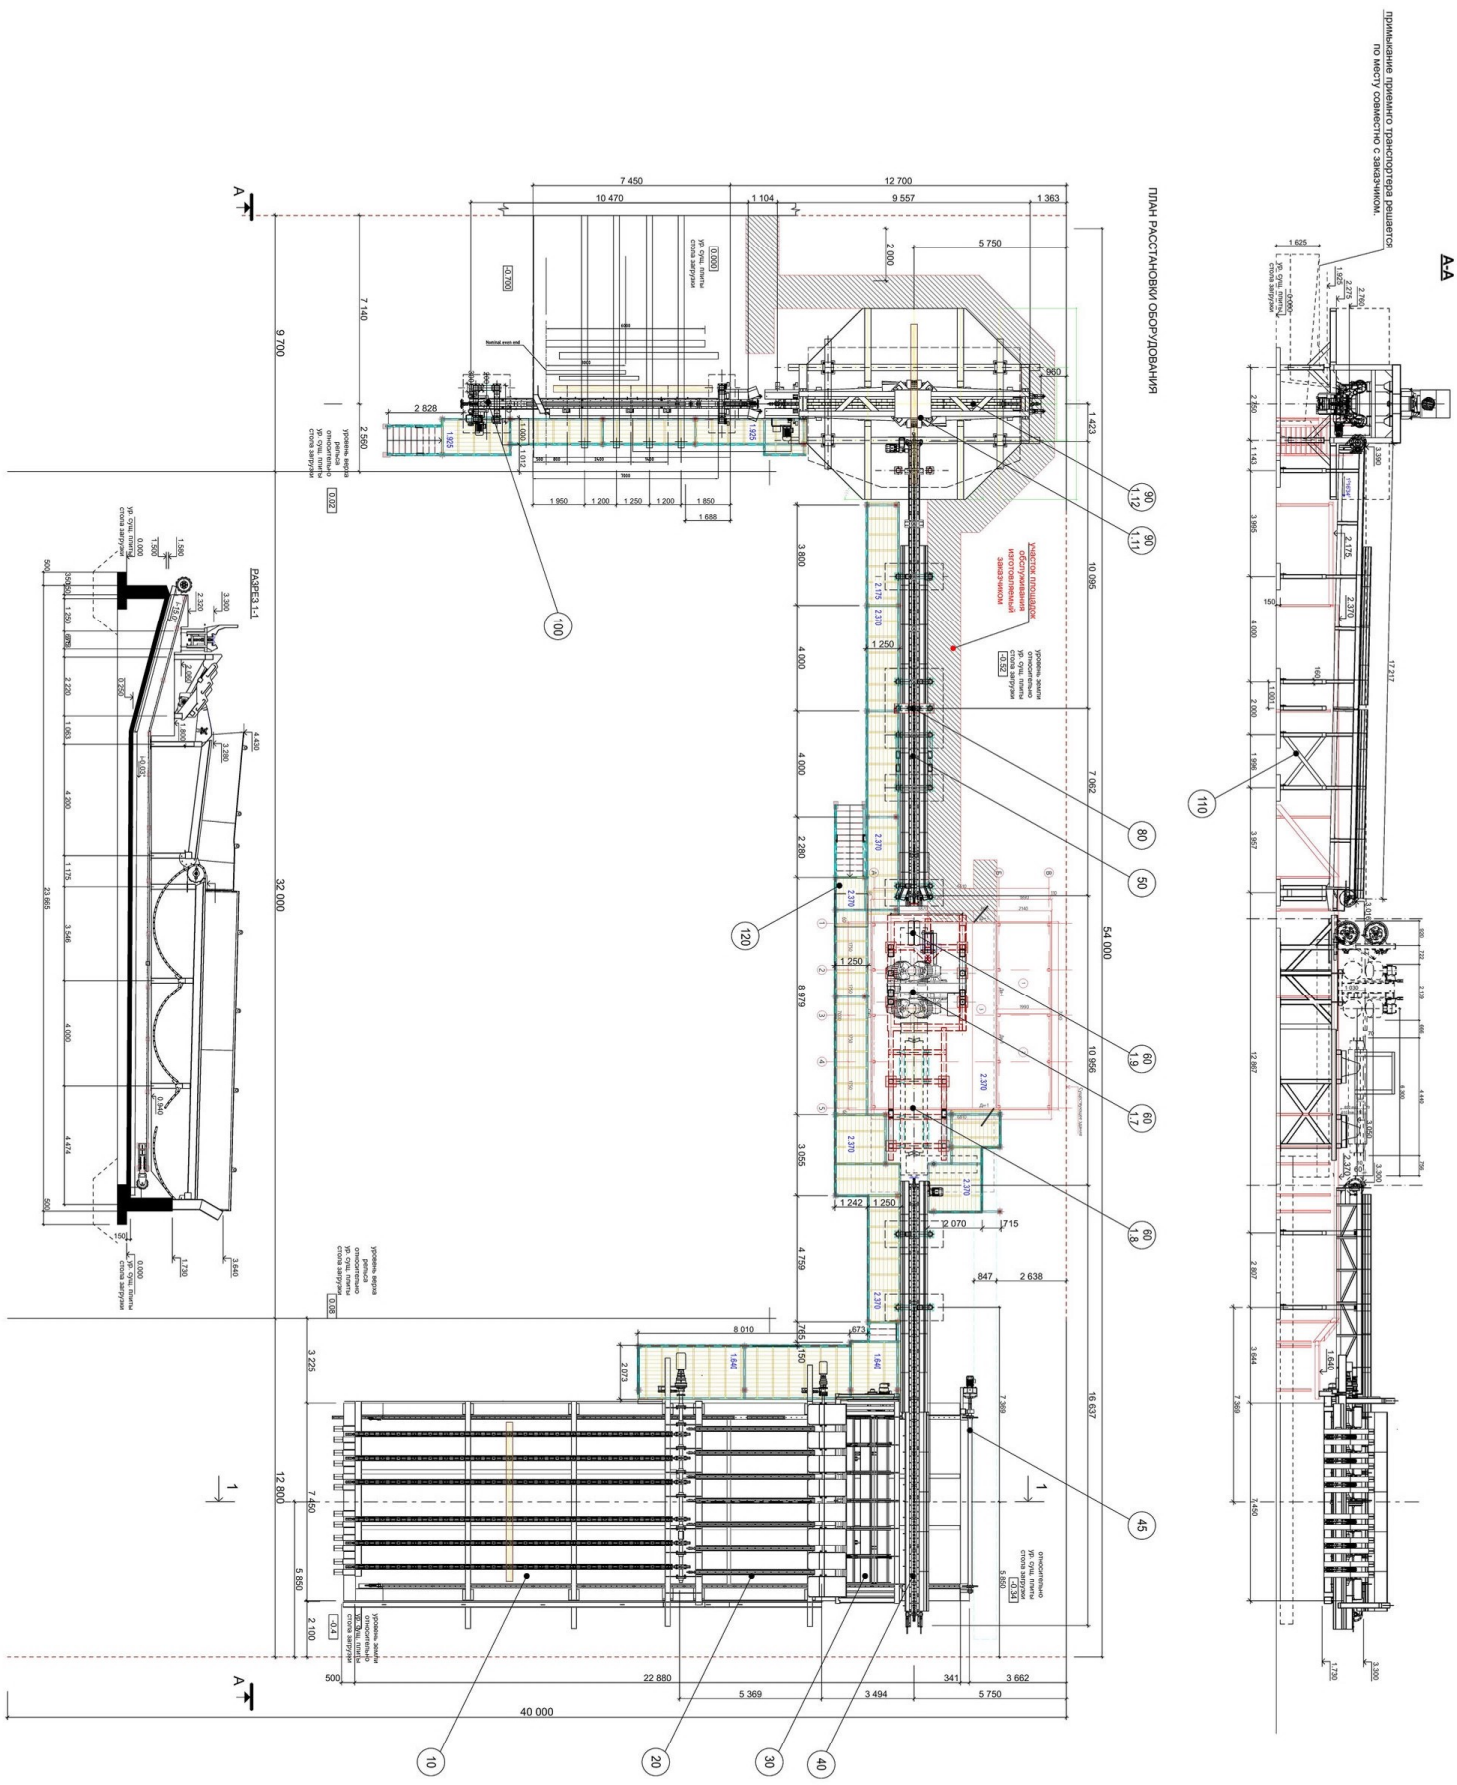

Изм.	Кол. уч.	Лист	N док.	Подпись	Дата	Участок подачи брёвен на лесопильную линию с окоркой			
И.о.ГИПа						ЛИНИЯ ПОДАЧИ БРЕВЕН	Стадия	Лист	Листов
ГАП	Смирнов Е.						П	2	4
разработал	Смирнов Е.					ПЛАН РАССТАНОВКИ ОБОРУДОВАНИЯ	ООО Вуд-Энджин		